



## ПОСТАНОВЛЕНИЕ АДМИНИСТРАЦИИ СОЛИКАМСКОГО ГОРОДСКОГО ОКРУГА

14.06.2024

№ 1258-па

**Об утверждении проекта внесения  
изменений в проект межевания  
территории кадастрового квартала  
59:10:0407047**

В соответствии со статьями 45, 46 Градостроительного кодекса Российской Федерации, статьями 7, 31 Устава Соликамского городского округа, статьей 12 Правил землепользования и застройки Соликамского городского округа, утвержденных постановлением администрации Соликамского городского округа от 01 ноября 2021 г. № 2159-па, на основании протокола публичных слушаний и заключения по результатам публичных слушаний от 23 мая 2024 г. № 12(пт), заявления ООО «Информационный кадастровый центр» от 06 июня 2024 г. № 253-018-01-13а-1317,

администрация Соликамского городского округа ПОСТАНОВЛЯЕТ:

1. Утвердить проект внесения изменений в проект межевания территории кадастрового квартала 59:10:0407047, утвержденный постановлением администрации Соликамского городского округа от 08 июля 2022 г. № 1591-па, согласно приложению к настоящему постановлению.

2. Настоящее постановление подлежит опубликованию в газете «Соликамский рабочий» (за исключением приложения). Полный текст постановления с приложением подлежит размещению на сайте сетевого издания «PRO Соликамск» <https://www.просоликамск.рф> и на официальном сайте администрации Соликамского городского округа.

3. Контроль за исполнением постановления возложить на первого заместителя главы администрации Соликамского городского округа Куприянову С.В.


Исполняющий полномочия  
главы городского округа -  
главы администрации  
Соликамского городского округа

С.В.Куприянова

Приложение  
к постановлению администрации  
Соликамского городского округа  
от 14.06.2024 № 1258-па

**Проект межевания территории.**

Проект межевания территории кадастрового квартала 59:10:0407047  
в части проектного решения в отношении образуемого земельного участка

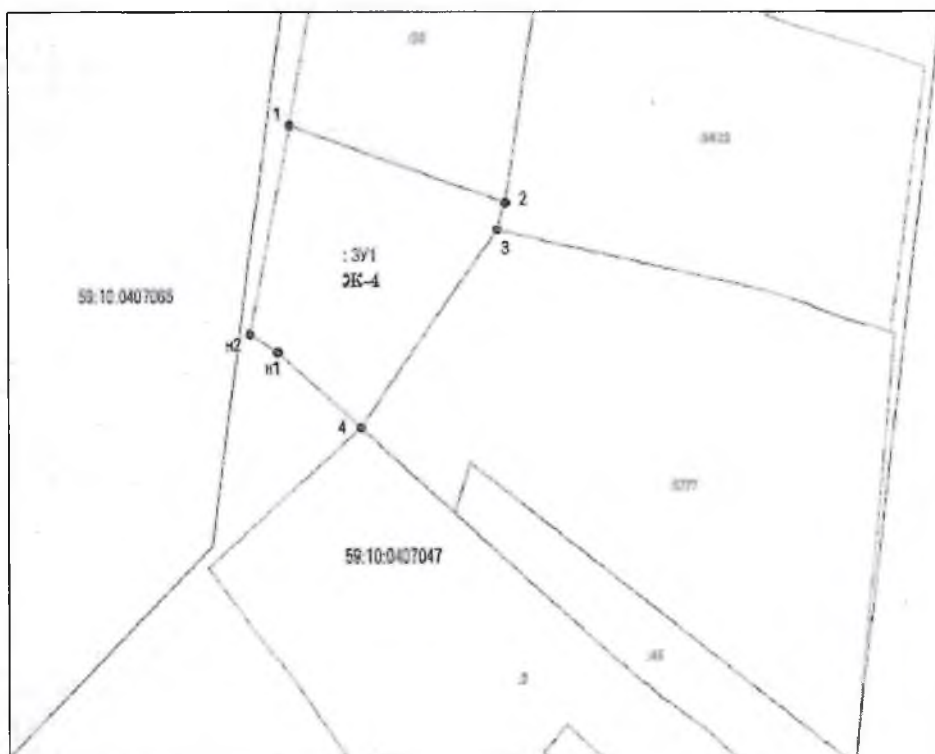

- Словные обозначения: Масштаб 1:500
- 59:10:0407047 - номер кадастрового квартала
  - 1 - обозначение характерной точки границы, включенной в ГКН
  - n1 - характерная точка границы, сведения о которой позволяют однозначно определить ее положение на местности
  - (дashed line) - линия абрисованной границы, сведения в которой достаточны для определения ее местоположения
  - (solid line) - обозначение существующих земельных участков, включенных в ГКН
  - (dotted line) - граница кадастрового квартала по сведениям АИТ
  - Ж-4 - зона застройки индивидуальными жилыми домами городских населенных пунктов